


校舎配置図

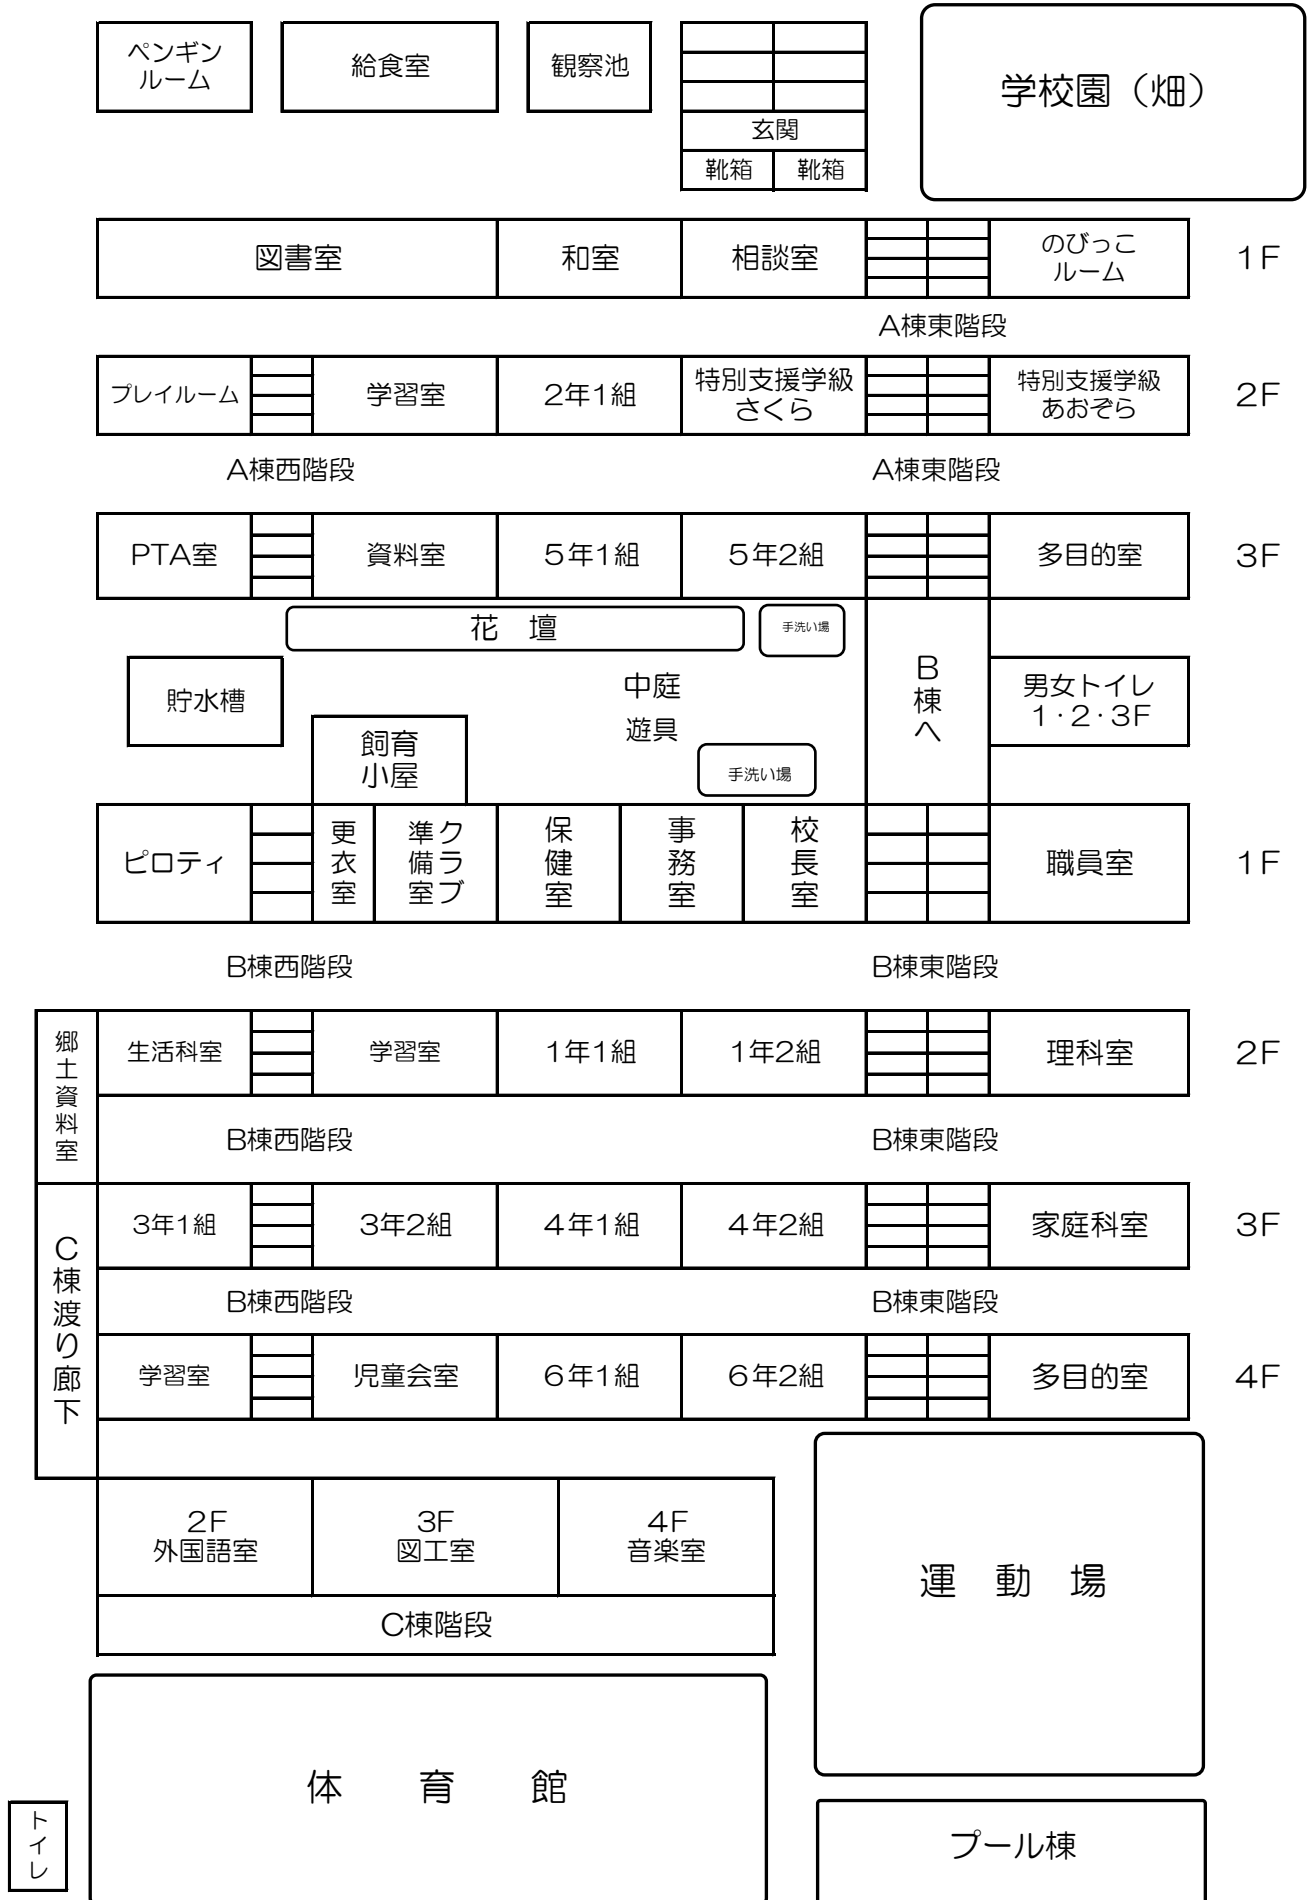

裏門